



Inez Fino Interiors

APARTAMENTO NA QUINTA DOS ALCOUTINS

APARTAMENTO NA QUINTA DOS ALCOUTINS – HALL



APARTAMENTO NA QUINTA DOS ALCOUTINS – CORREDOR E GARRAFEIRA



APARTAMENTO NA QUINTA DOS ALCOUTINS – SALA E COZINHA





APARTAMENTO NA QUINTA DOS ALCOUTINS – SALA



APARTAMENTO NA QUINTA DOS ALCOUTINS – SUITE MASTER





APARTAMENTO NA QUINTA DOS ALCOUTINS – QUARTO 1



APARTAMENTO NA QUINTA DOS ALCOUTINS – QUARTO 2







APARTAMENTO NA QUINTA DOS ALCOUTINS – TERRAÇO



## APARTAMENTO NA QUINTA DOS ALCOUTINS – PLANTA DO PRIMEIRO NÍVEL

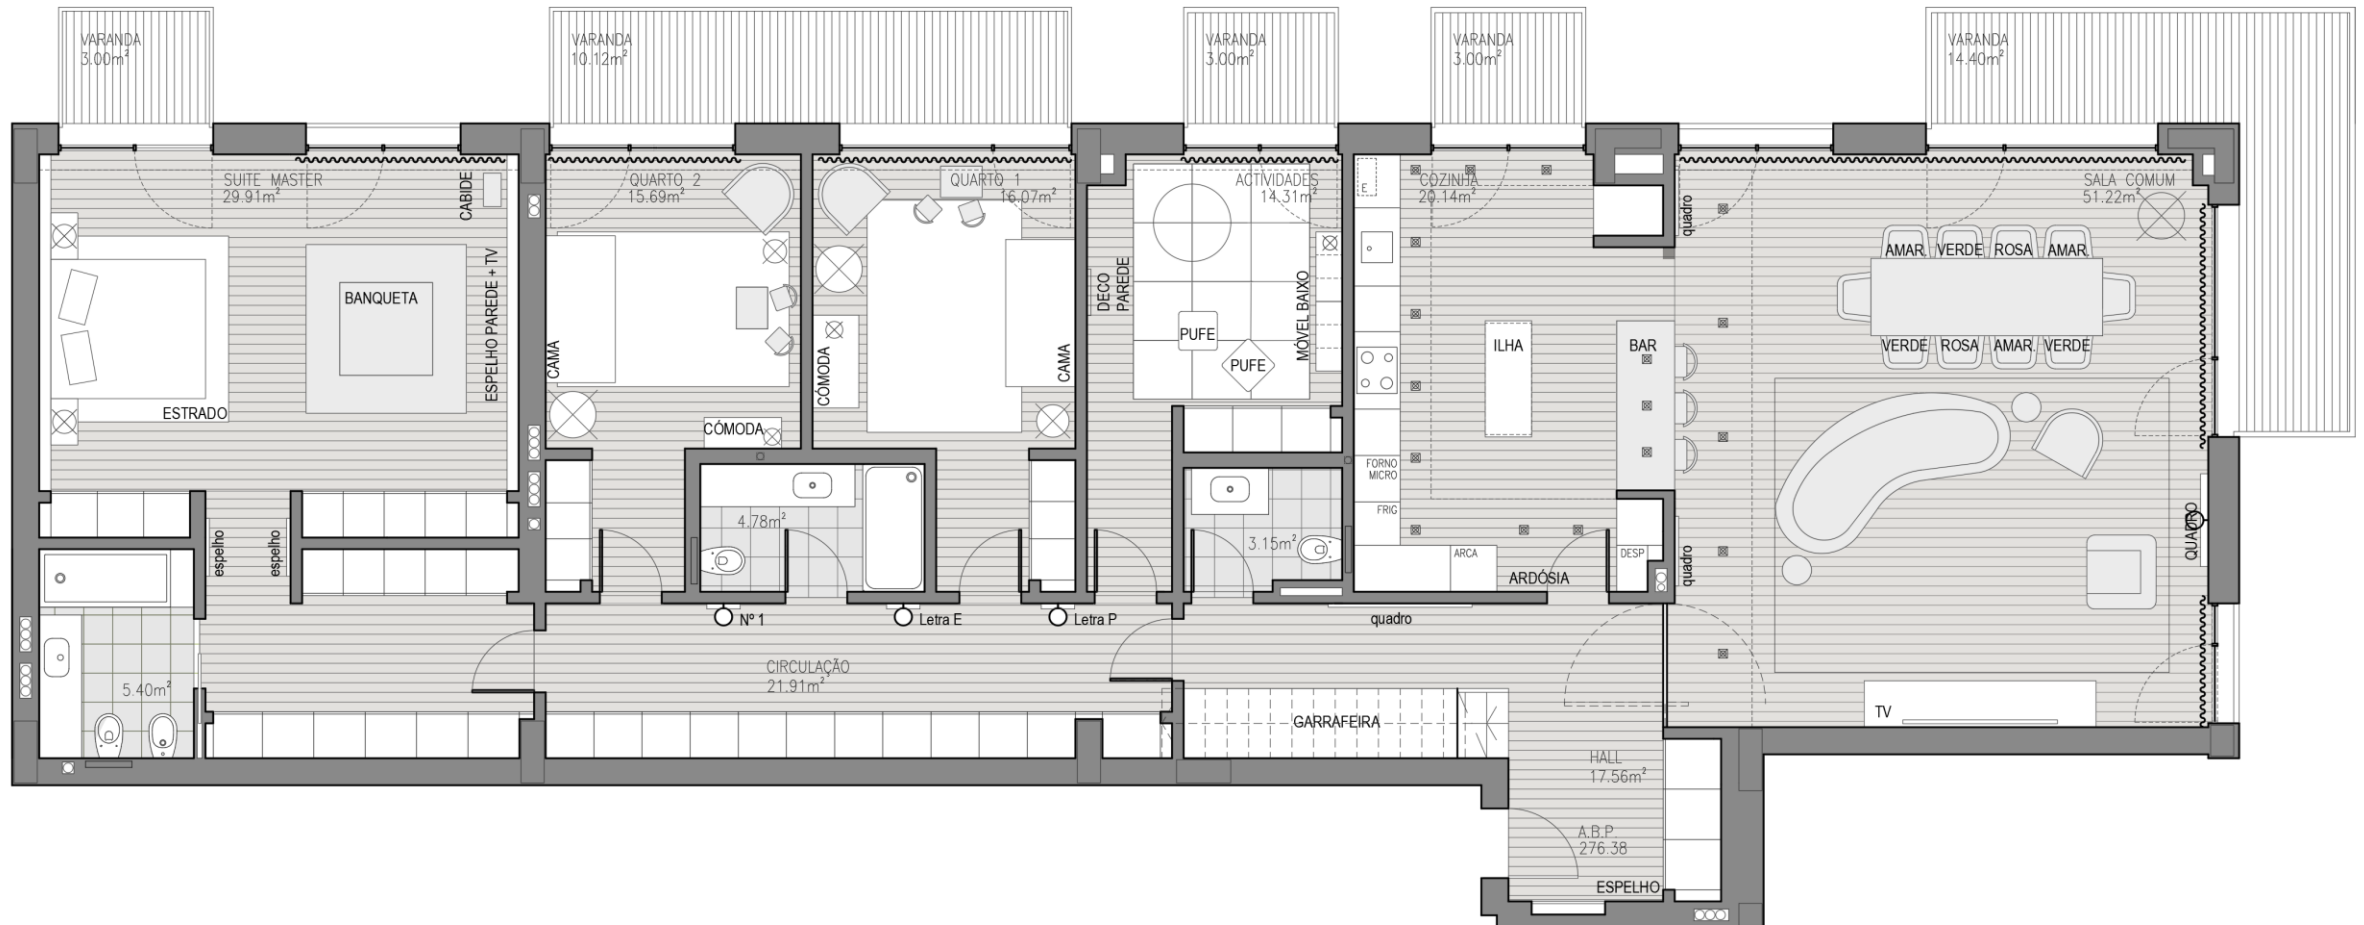


APARTAMENTO NA QUINTA DOS ALCOUTINS – ESPELHO NO HALL

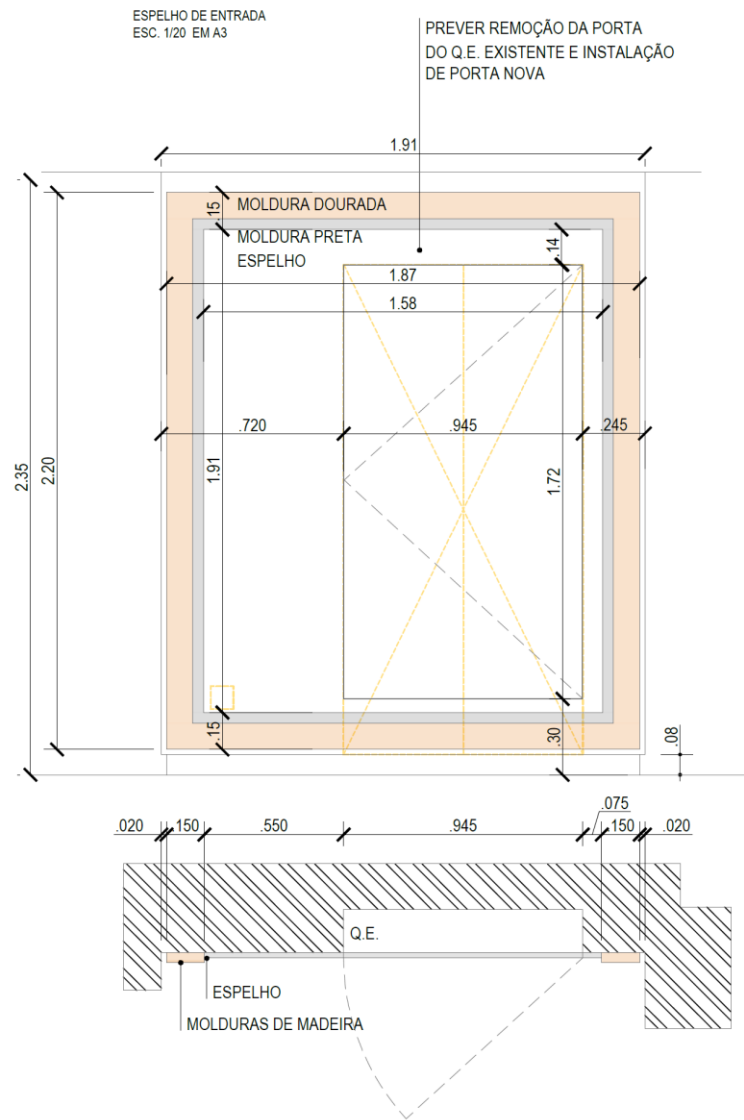



## APARTAMENTO NA QUINTA DOS ALCOUTINS – MESA DE JANTAR

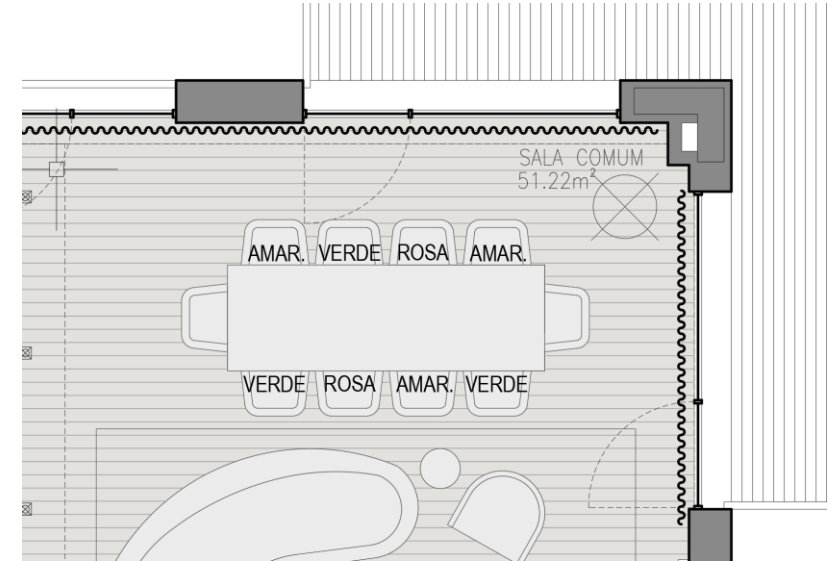

## APARTAMENTO NA QUINTA DOS ALCOUTINS – TECIDOS E CORES




Tepete



Tecido do sofá



Paredes com microcimento

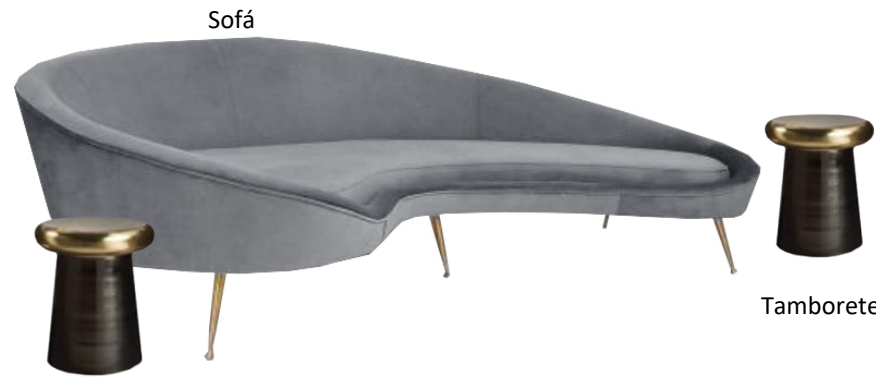


Sofá

Tamborete




Cadeiras

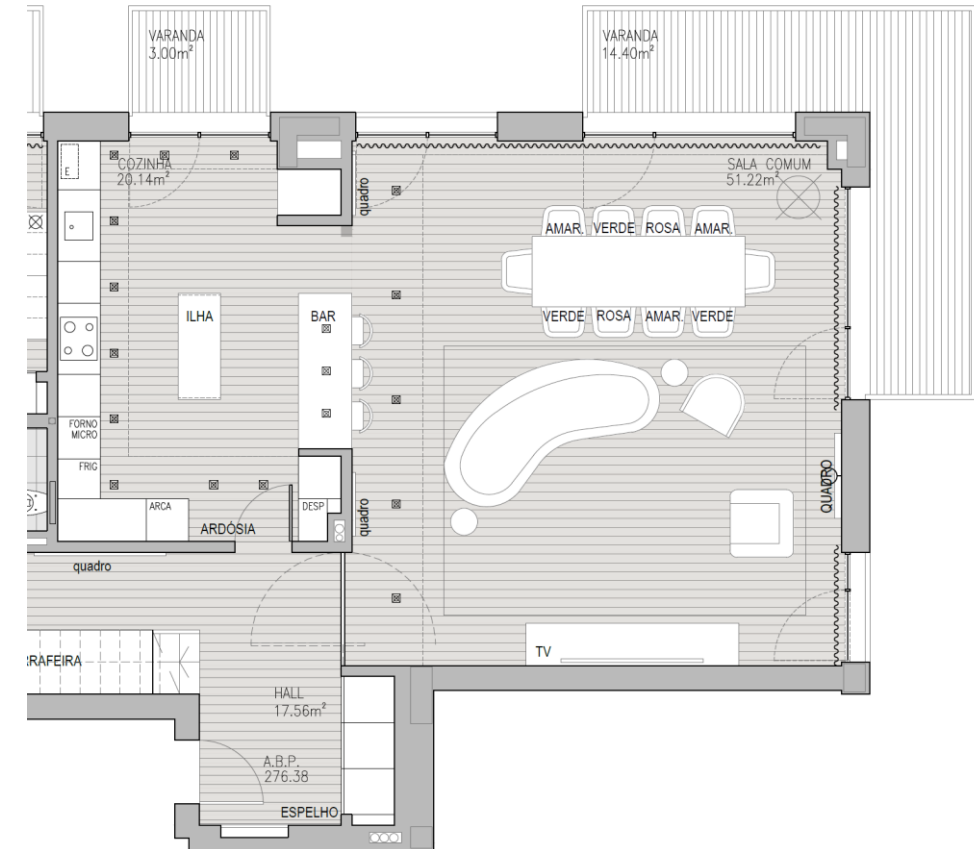


## APARTAMENTO NA QUINTA DOS ALCOUTINS – MÓVEL DE TV


MÓVEL TV - ALÇADO  
ESC. 1/20 EM A3

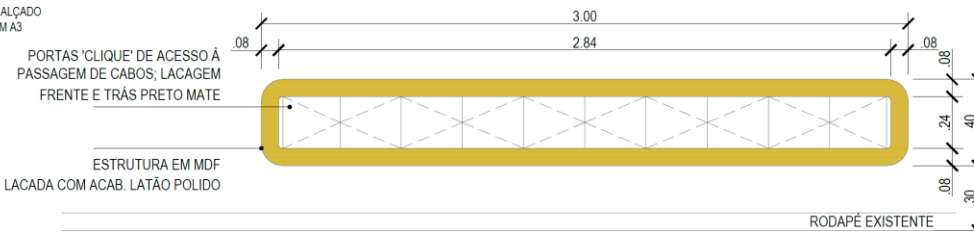


MÓVEL TV - CORTE LONGITUDINAL  
ESC. 1/20 EM A3

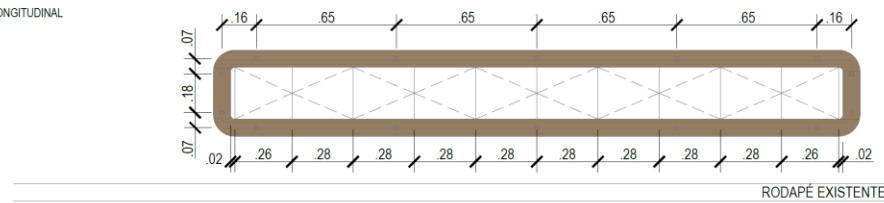


MÓVEL TV - PLANTA  
ESC. 1/20 EM A3

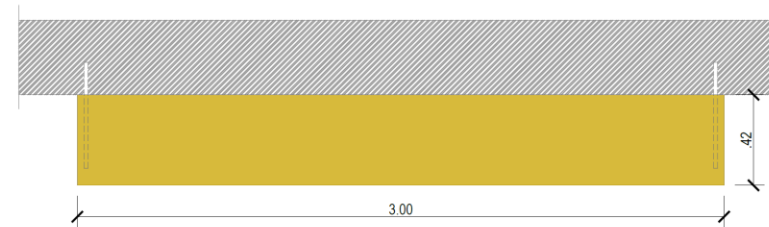

MÓVEL TV - CORTE HORIZONTAL  
ESC. 1/20 EM A3

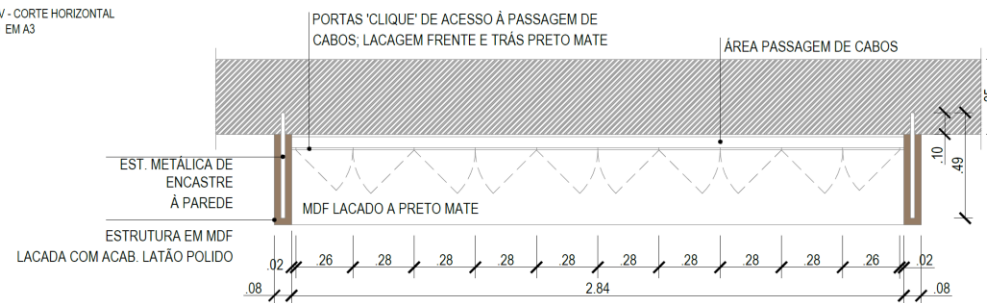



MÓVEL TV - ALÇADO LATERAL  
ESC. 1/20 EM A3

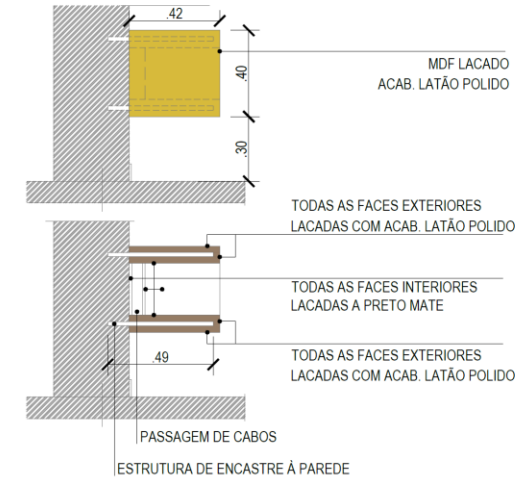

MÓVEL TV - CORTE VERTICAL  
ESC. 1/20 EM A3



APARTAMENTO NA QUINTA DOS ALCOUTINS – COZINHA

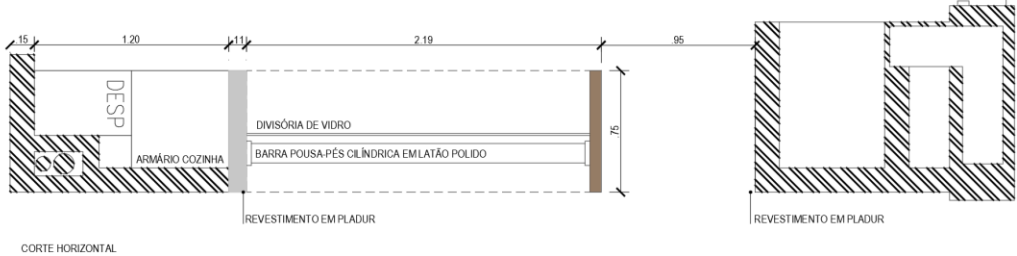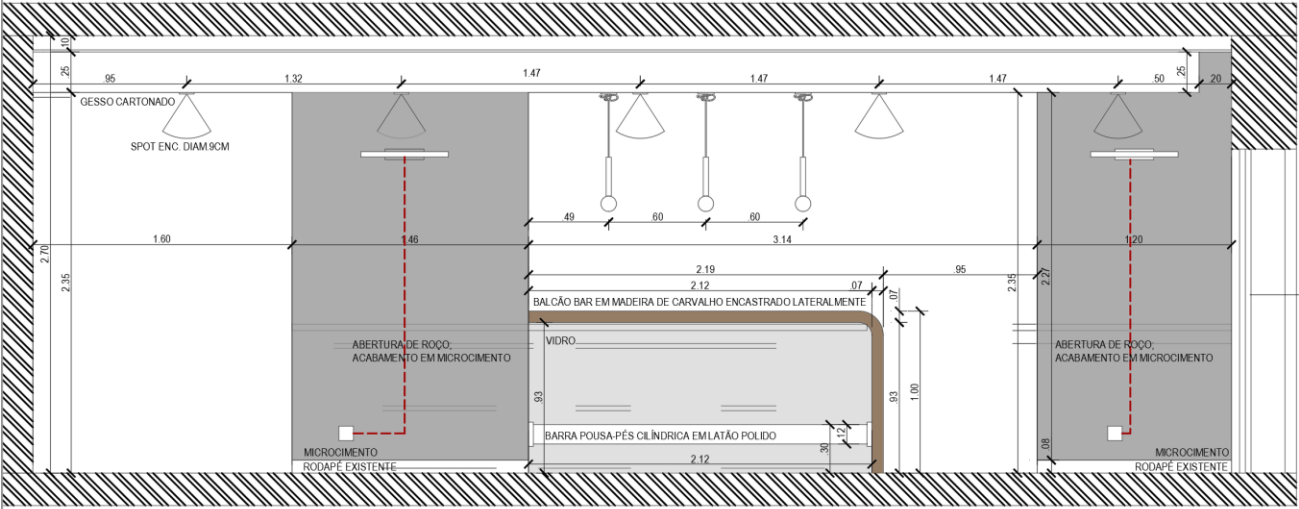

Cadeira de bar

Candeeiro suspenso sobre







Spot








Microcimento




Candeeiro suspenso sobre ilha

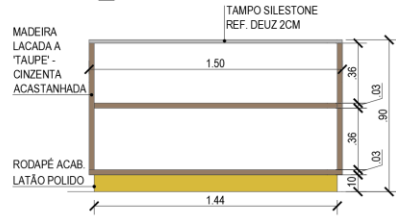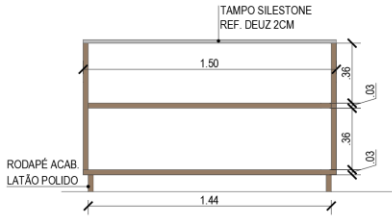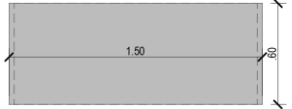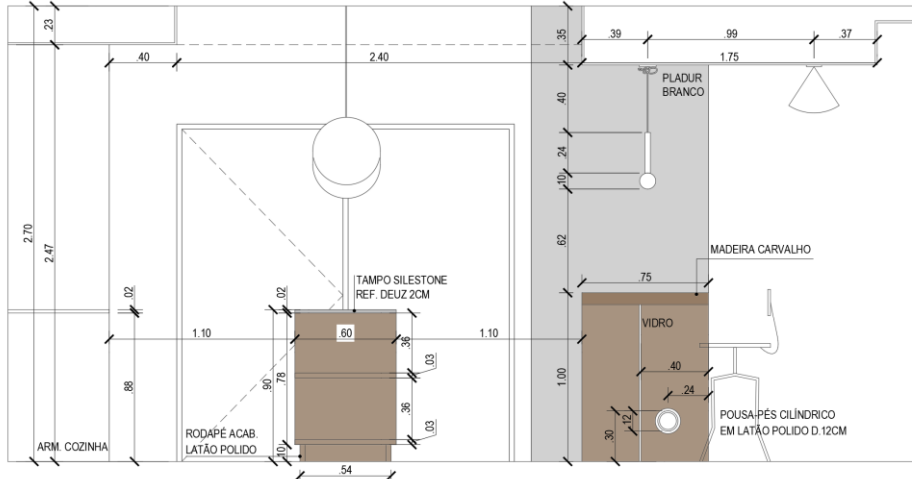

## APARTAMENTO NA QUINTA DOS ALCOUTINS – SALA DE ACTIVIDADES

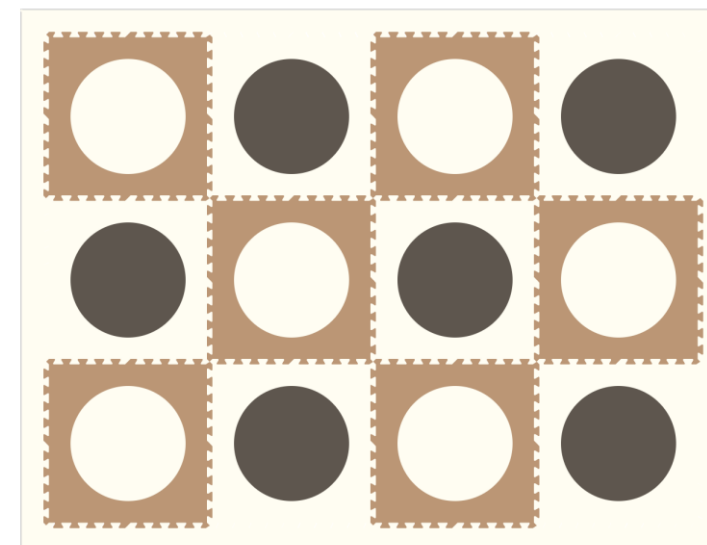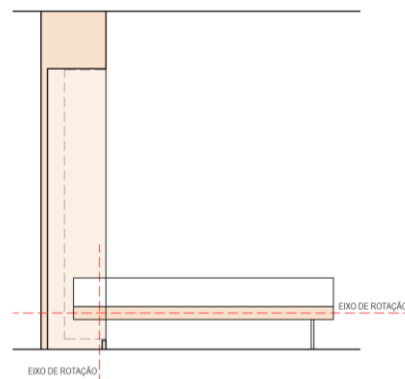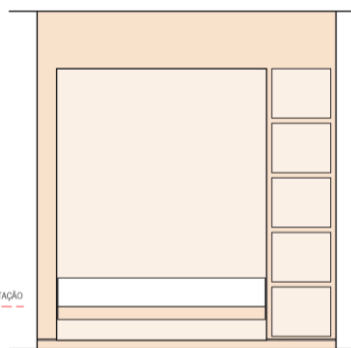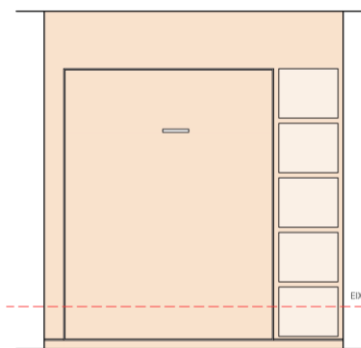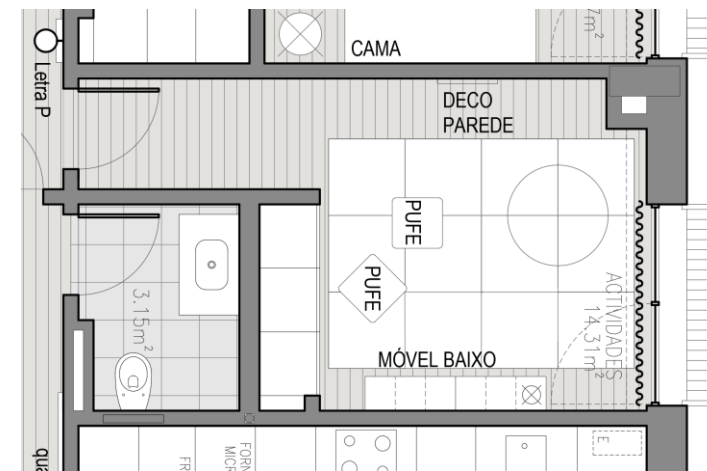


## APARTAMENTO NA QUINTA DOS ALCOUTINS – QUARTO 1

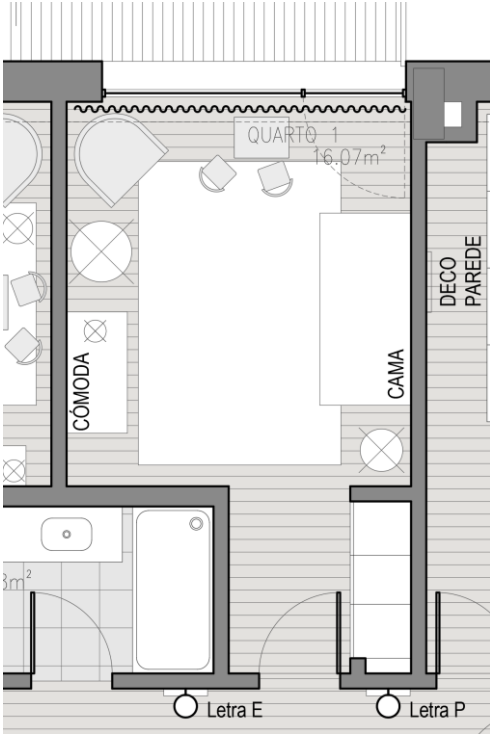





## APARTAMENTO NA QUINTA DOS ALCOUTINS – QUARTO 2

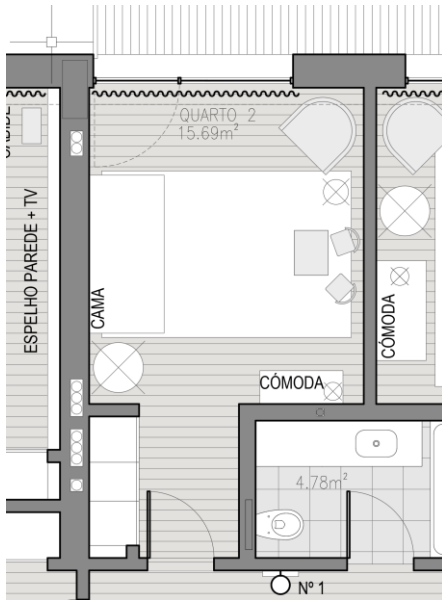

## APARTAMENTO NA QUINTA DOS ALCOUTINS – SUITE MASTER

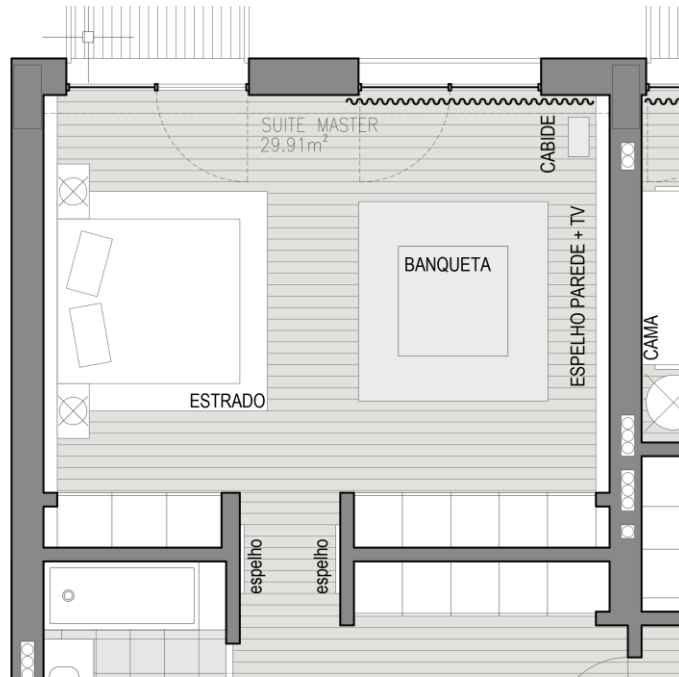


## APARTAMENTO NA QUINTA DOS ALCOUTINS – PLANTA DO TERRAÇO

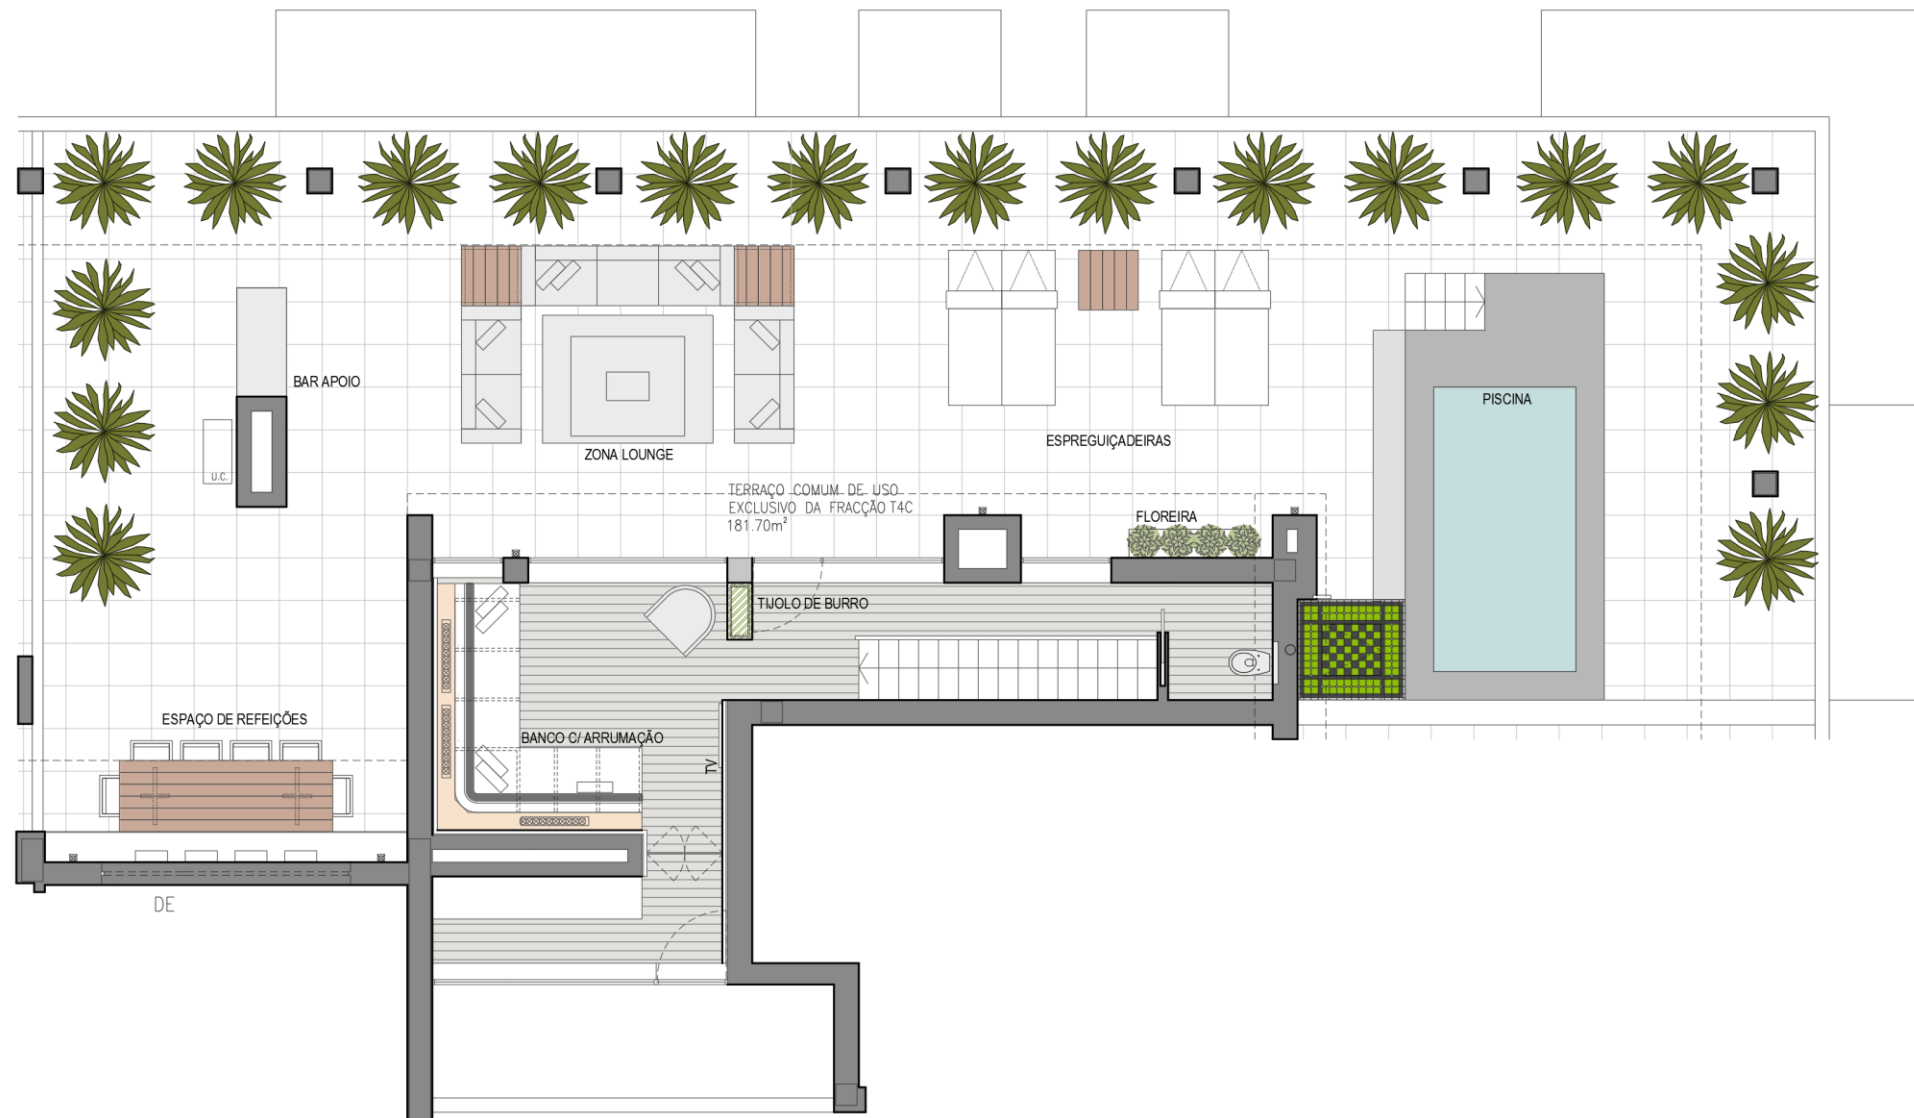




APARTAMENTO NA QUINTA DOS ALCOUTINS – LOUNGE

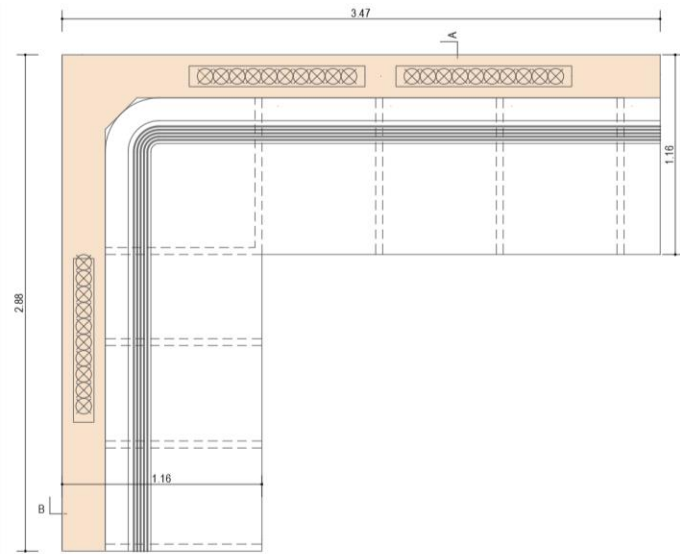


BANCO LOUNGE DE PROVA - PLANTA ESC. 1/25 - A3

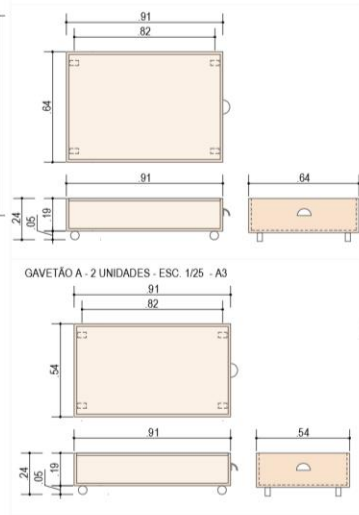


GAVETÃO A - 2 UNIDADES - ESC. 1/25 - A3


GAVETÃO B - 2 UNIDADES - ESC. 1/25 - A3

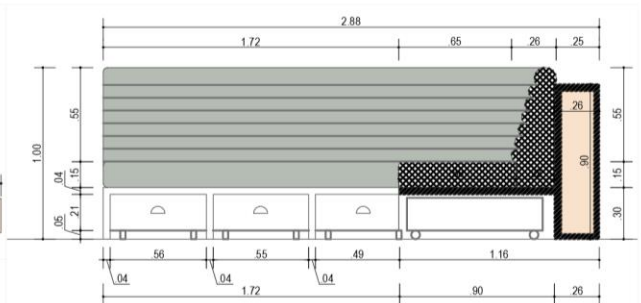


BANCO LOUNGE DE PROVA - CORTE A - ESC. 1/25 - A3

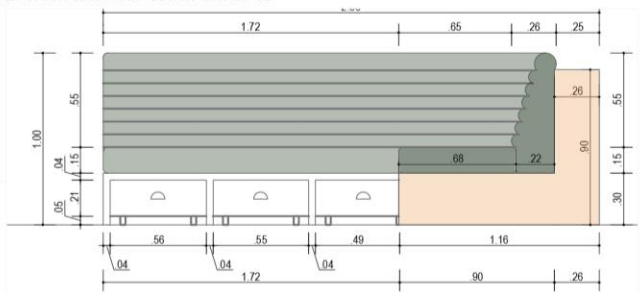

BANCO LOUNGE DE PROVA - ALÇADO A - ESC. 1/25 - A3

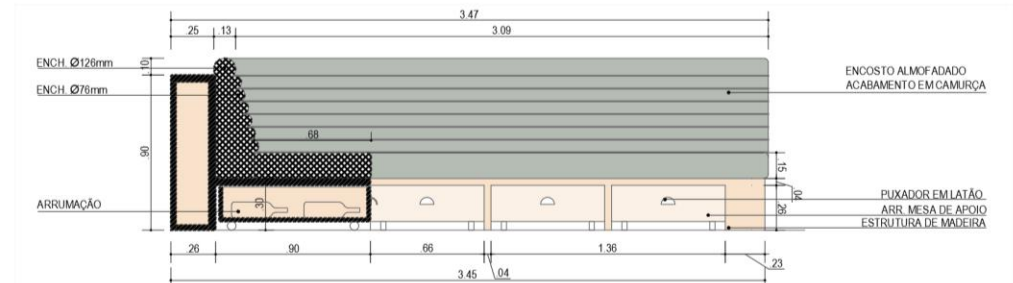

BANCO LOUNGE DE PROVA - CORTE B - ESC. 1/25 - A3

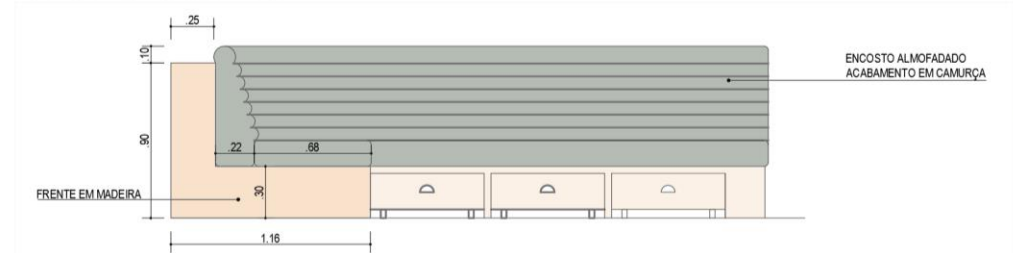

BANCO LOUNGE DE PROVA - ALÇADO B - ESC. 1/25 - A3




CAMURÇA - ENCOSTO COSTAS




CABEDAL - ASSENTO




IMAGEM DE REFERÊNCIA

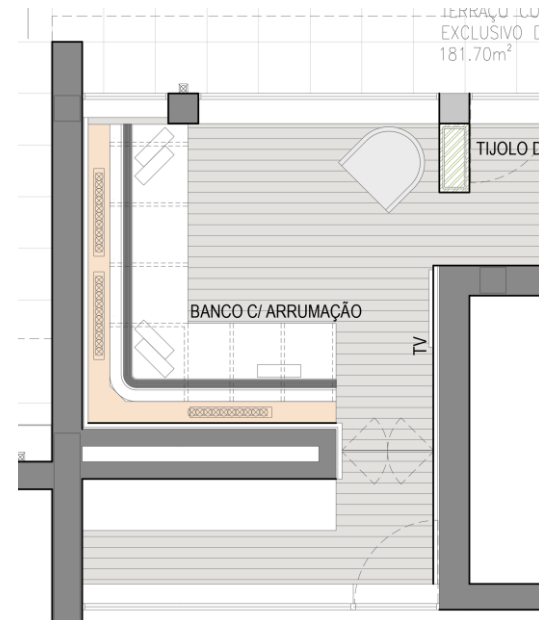

## APARTAMENTO NA QUINTA DOS ALCOUTINS – PISCINA

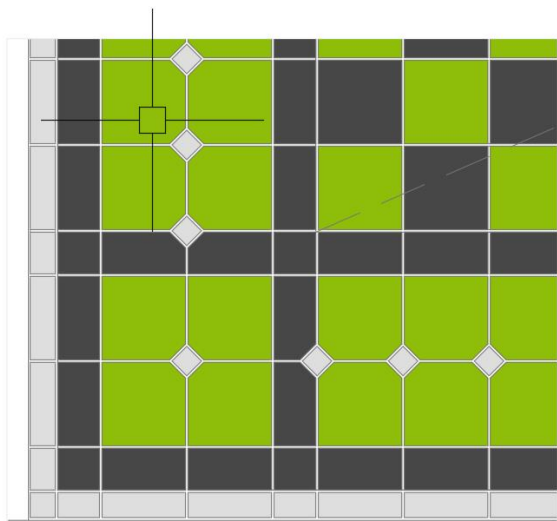

PADRÃO BASE DUCHE - ESC. 1/5 A3

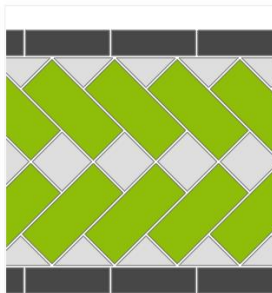



PADRÃO PAREDE PISCINA - ESC. 1/5 A3



CORES DE REFERÊNCIA  
- COTTO ANTIQUA METALLICO 8151  
- COTTO ANTIQUA TRANSPARENTE  
- COTTO ANTIQUA VERDE PRATO

### TAMANHOS A ENCOMENDAR

- |                                 |                                     |
|---------------------------------|-------------------------------------|
| 1 - 10x10cm                     | 14 - 10x10cm (tri. cateto 1,9cm)    |
| 2 - 10x10cm                     | 15 - 5x10cm (tri. cateto 1,9cm)     |
| 3 - 8.3x3cm                     | 16 - 10x5cm                         |
| 4 - 8.3x7.7cm                   | 17 - 12x5cm                         |
| 5 - 10x3cm                      | 18 + 19 - 10x10 (tri. cateto 1,9cm) |
| 6 - 10x7cm                      |                                     |
| 7 - 5x3cm                       |                                     |
| 8 - 5x7cm                       |                                     |
| 9 - 2.5x2.5cm                   |                                     |
| 10 - 5x5cm (diag. 7.1cm)        |                                     |
| 11 - 5x5cm                      |                                     |
| 12 - 10x3cm                     |                                     |
| 13 - 10x5cm (tri. cateto 1,9cm) |                                     |

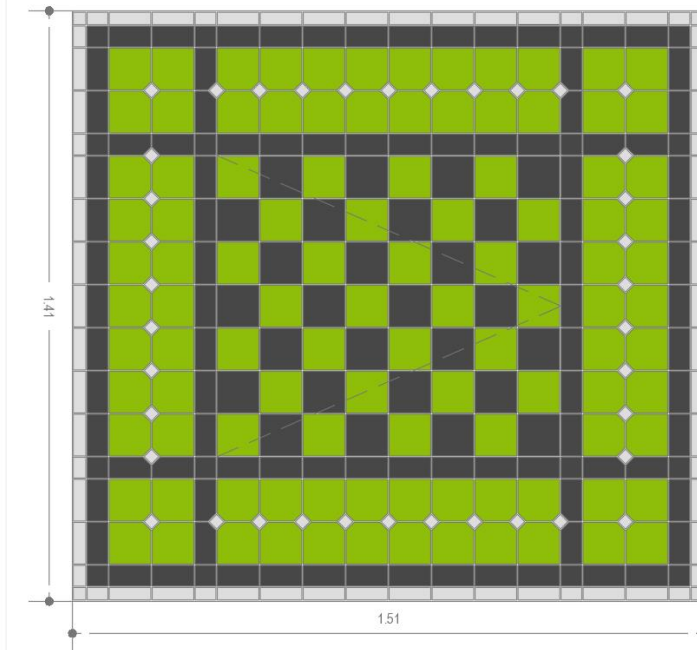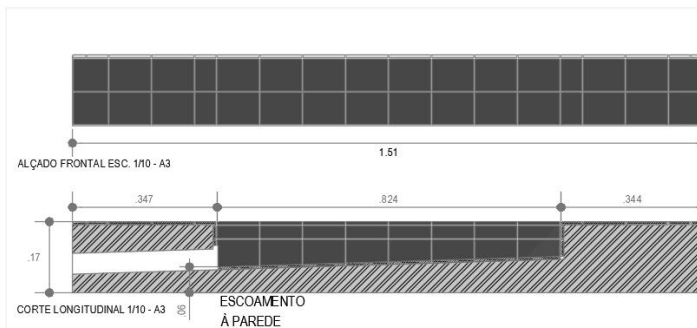

PLANTA ESC. 1/10 - A3  
BASE DE DUCHE - ESC. 1/50 - A3





APARTAMENTO NA QUINTA DOS ALCOUTINS – TERRAÇO







Inez Fino Interiors